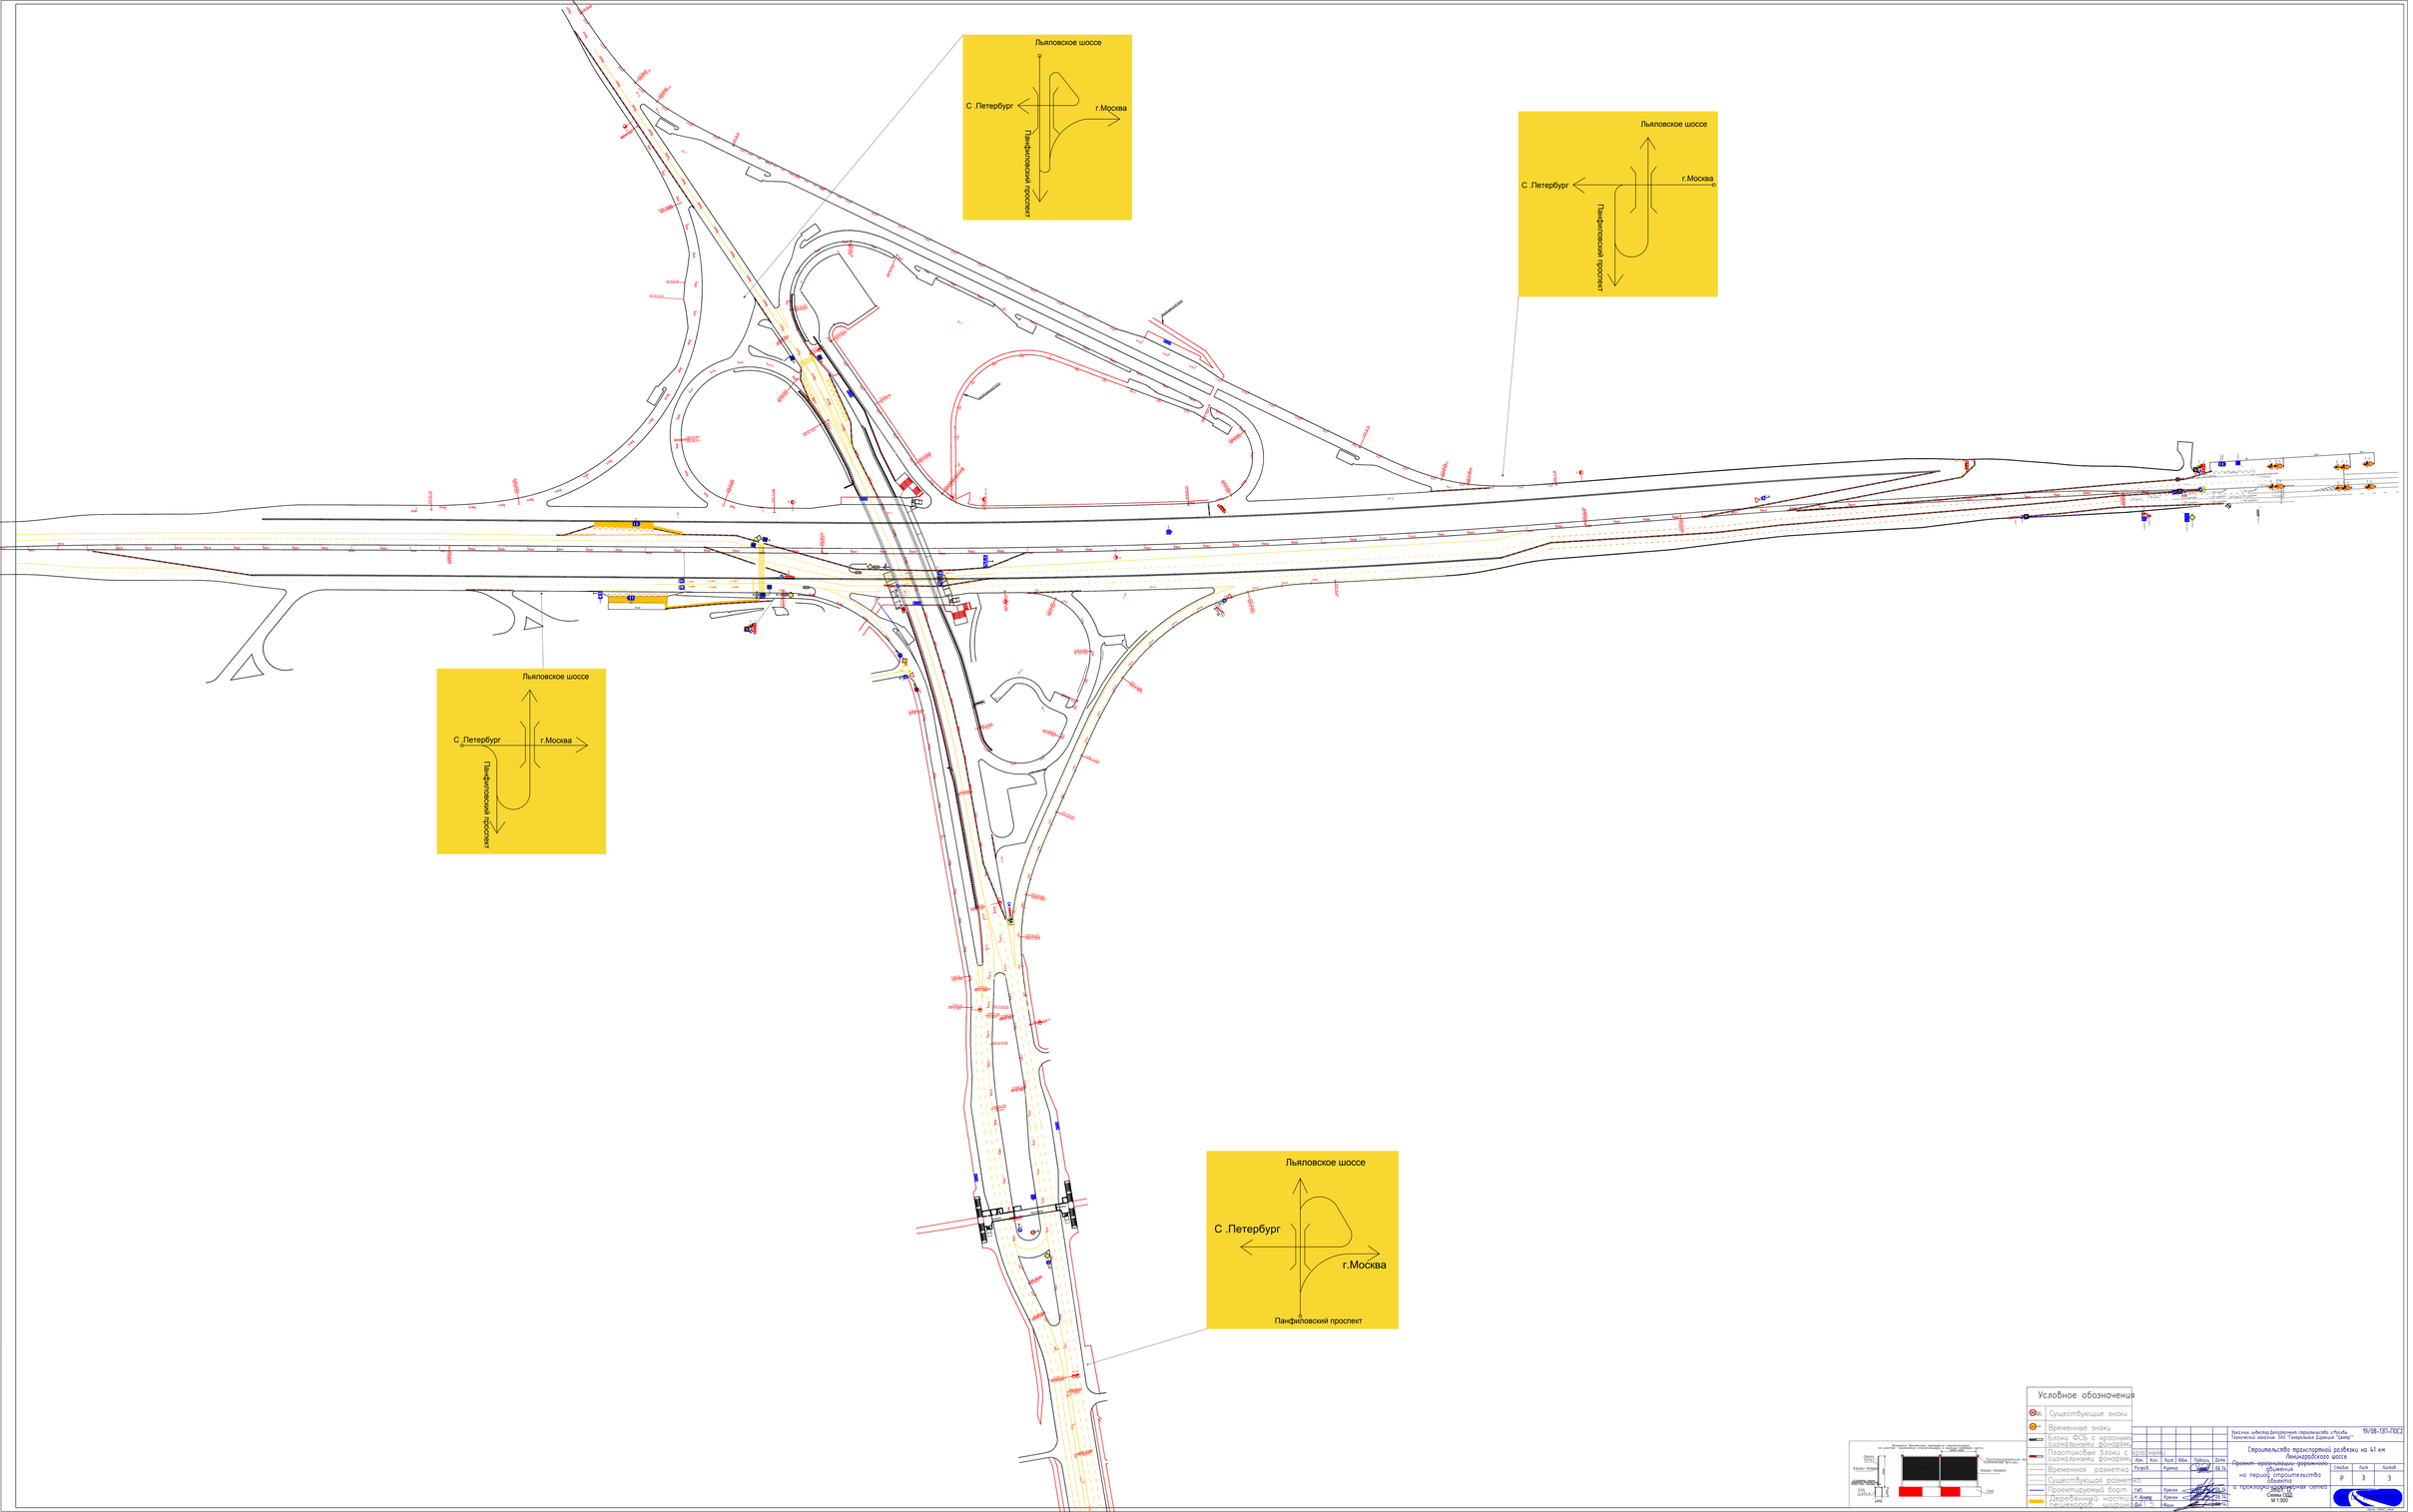

Условное обозначение

	Существующие знаки
	Временные знаки
	Блоки ФБС с красными сигнальными фонарями
	Пластиковые блоки с сигнальными фонарями
	Временная разметка
	Существующая разметка
	Проектируемый борт
	Деревянный настил
	Дешевкой ширина

Временное ограждение проезжей части (на рамах "пешеходное ограждение") в 1 ряд (вид сверху)

Изм.	Кол.	Лист	N Док.	Подпись	Дата
Разраб.		Кренев			06.14
Пров.					
ГИП		Кренев			
Н.контр.		Кренев			
Утв.		Кренев			

Заказчик: заказчик: Департамент строительства г.Москва
Технический заказчик: ЗАО "Генеральная Дирекция "Шелепиха"

19/08-ГЯП-ПОС2

Строительство транспортной развязки на 41 км Ленинградского шоссе

Проект организации строительства объекта на период строительства

Стадия	Лист	Листов
Р	3	3

Схема ограждения проезжей части и прокладки временных сетей
Схема 1.1.1
М 1:500